



SEZIONE

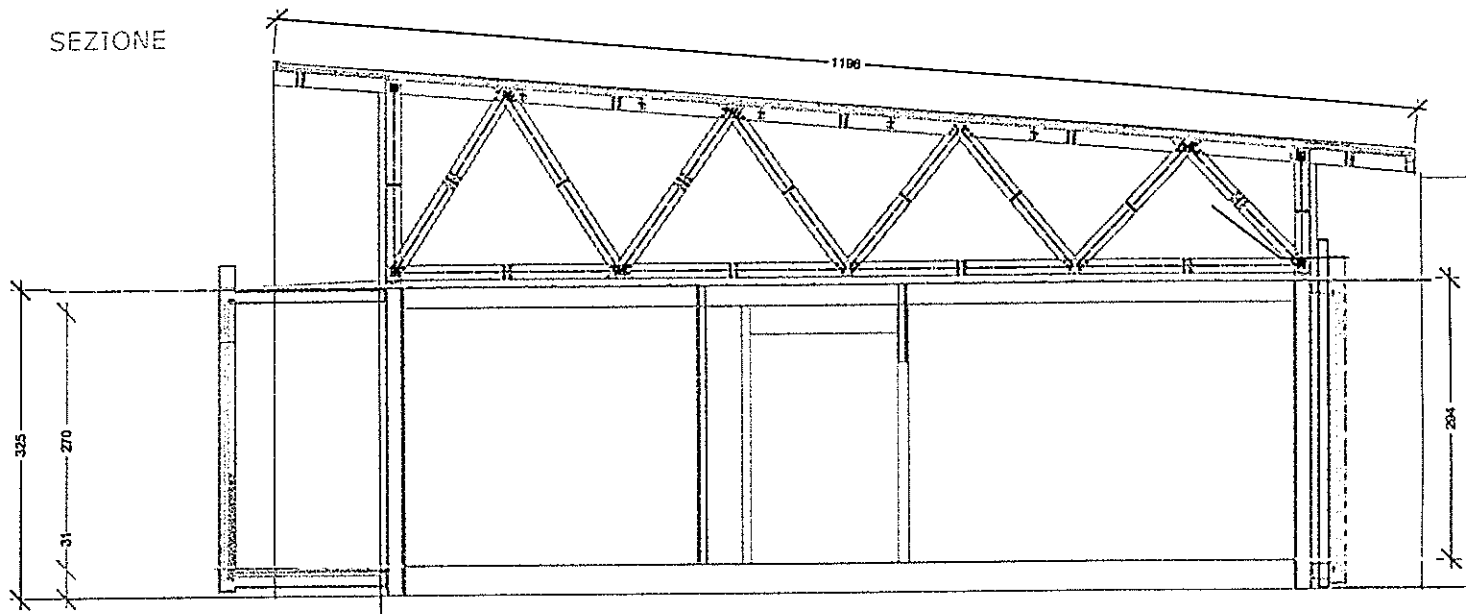


PIANTA


VISTA A

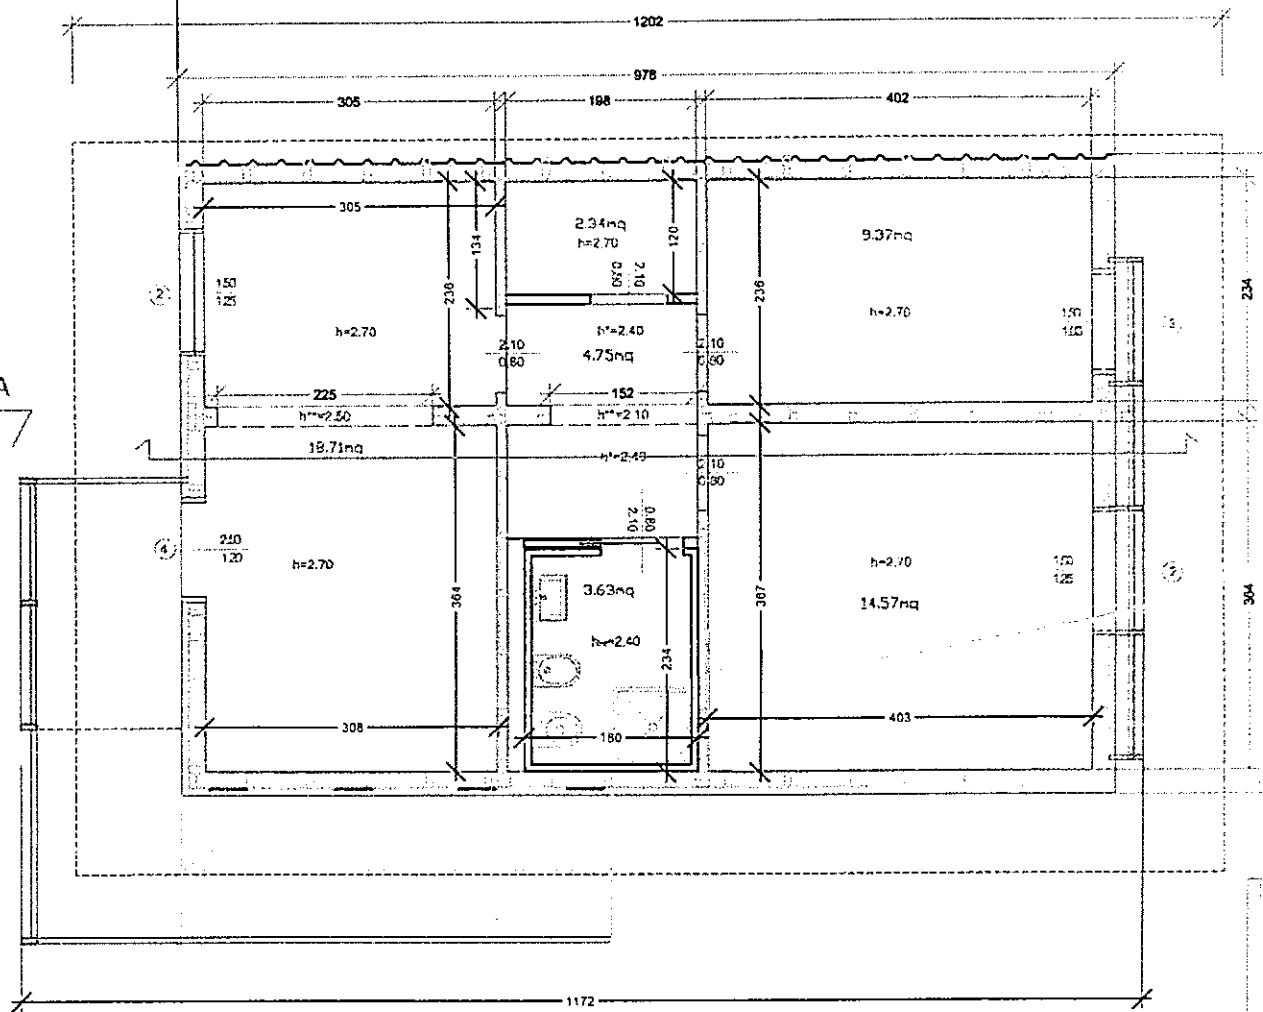

VISTA A

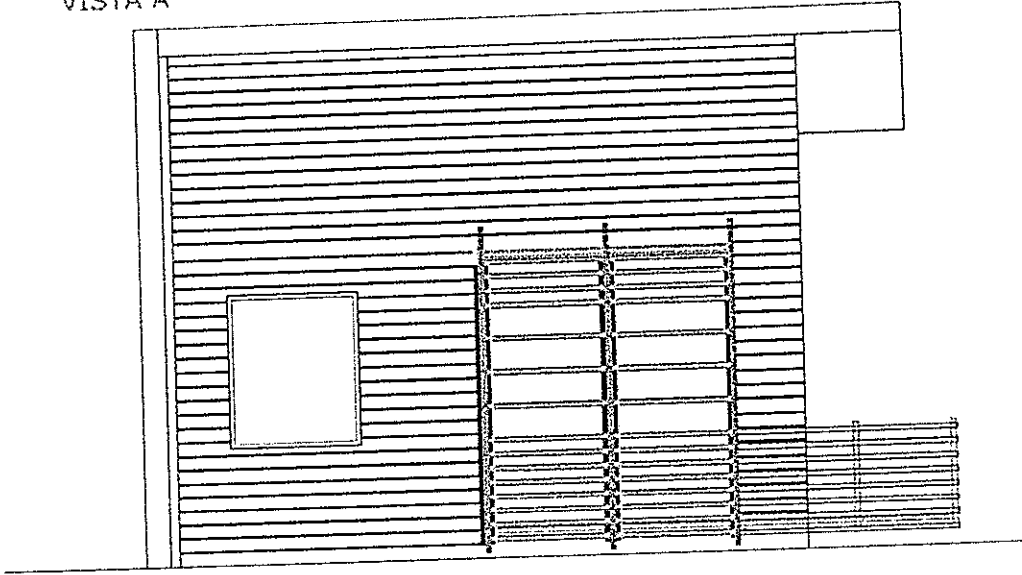

VISTA B

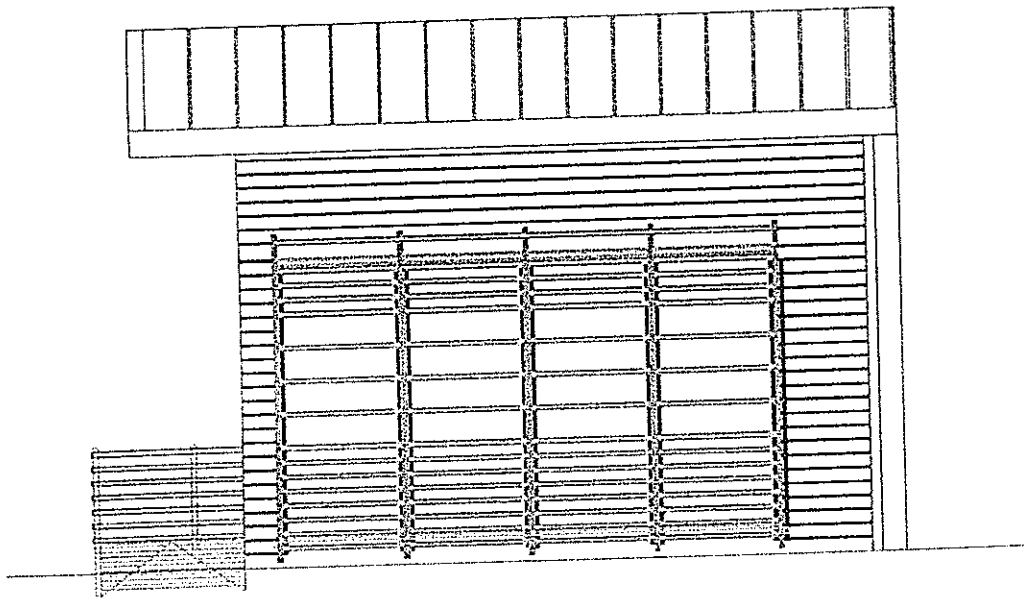

VISTA B

zione
ALI ABITATIVI IN LEGNO

A VISTE E SEZIONE



Via Don Minzoni, 32
 50051 CASTELFIORENTINO (FI)
 phone +39 0571/62711
 fax +39 0571/627228
 Website: www.shelbox.it
 E-Mail: info@shelbox.it

Descrizione		Data	Rev.
N. disegno:	CASA 65mq - 001	Scala	
EMESSO	C. D.	Data	11/10/2012
RIESAMINATO		Data	
VERIFICATO		Data	
APPROVATO		Data	

Questo disegno è di proprietà della SHELBOX Spa e non può essere copiato, riprodotto e mostrato a terzi secondo le vigenti norme di legge